














LEGENDA HRANIC A PLOCH:

-  STÁVAJÍCÍ MĚSTSKÁ ZÁSTAVBA
-  NOVOSTAVBA BD SKUHERSKÉHO - 720,2 M<sup>2</sup>
-  ZPEVNĚNÁ ASFALTOVÁ PLOCHA KOMUNIKACE
-  PLOCHA CHODNÍKU ZE ZÁMKOVÉ DLAŽBY
-  PLOCHA CHODNÍKU Z RELIÉFNÍ ZÁMKOVÉ DLAŽBY
-  BETONOVÁ PLOCHA SOUSEDNÍHO AREÁLU
-  PLOCHA MĚSTSKÉ ZELENĚ
-  HRANICE KATASTRU NEMOVITOSTÍ
-  STÁVAJÍCÍ STAV
-  HRANICE ŘEŠENÉHO ÚZEMÍ
-  STÁVAJÍCÍ STROMY
-  STÁVAJÍCÍ POLOHOPIŠ / VÝŠKOPIS

STÁVAJÍCÍ CHODNÍK BUDE:

- V MÍSTĚ ZÁBORŮ CHRÁNĚN PŘED MECHANICKÝM POŠKOZENÍM STAVBOU,
- ROZEBRÁN A DOČASNĚ DEPONOVÁN V ROZSAHU ZAKLÁDÁNÍ STAVBY,
- PO DOKONČENÍ STAVEBNÍCH PRACÍ OPĚTOVNĚ POLOŽEN,
- POŠKOZENÉ ČÁSTI BUDOU NAHRÁZENY DLAŽBOU NOVOU STEJNÝCH PARAMETRŮ,
- V NEZBYTNĚM NUTNÉM ROZSAHU PŘESKLÁDÁN DO ÚROVNĚ VJEZDU A VCHODŮ

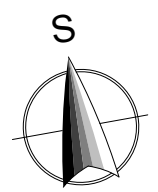


















+/- 0,000 = 388,77 Bpv


akce	<b>BYTOVÝ DŮM SKUHERSKÉHO</b>
investor	PROTOM Strakonice, s.r.o. 386 01 Strakonice, Písecká 290
zhotovitel	<b>INVENTE, s.r.o.</b> projektová a inženýrská kancelář pozemních a dopravních staveb 370 04 České Budějovice 4, Žerotínova 483/1, tel/fax: 387 200 425, invente@email.cz IČO: 25171232, DIČ: CZ25171232

CELKOVÝ SITUAČNÍ VÝKRES					
navrhoval	Ing.arch.Václav Jankovec	konstrukce	Ing.arch.Václav Jankovec	razítko	
VP(hip)	Ing.arch.Václav Jankovec	kreslil	Ing.arch. Marian Viktor	číslo akce:	
schválil	Ing.arch.Václav Jankovec	kontrola	Ing.arch.Václav Jankovec	datum:	08/2016
				měřítko:	1:200
				stupeň:	DPS
				část	<b>C</b>
				č.výkresu	<b>2</b>
				paré	



LEGENDA INŽENÝRSKÝCH SÍTÍ:

- |  |   |
|--|---|
| <ul style="list-style-type: none"> <li> STÁVAJÍCÍ TELEKOMUNIKAČNÍ SÍŤ - CETIN - ZAMĚŘENÉ A KOTOVANÉ, VNITŘNÍ STP, ELEKTROPŘÍPOJKY</li> <li> STÁVAJÍCÍ TELEKOMUNIKAČNÍ SÍŤ - CETIN - STP NEZNÁMÁ POLOHA, NEPROVOZOVANÉ SÍŤE</li> <li> STÁVAJÍCÍ KABEL VO - DPmCB</li> <li> STÁVAJÍCÍ PAROVOD - TEPLÁRNA ČB A.S.</li> <li> STÁVAJÍCÍ KABEL DSMO - TEPLÁRNA ČB A.S.</li> <li> STÁVAJÍCÍ VODOVOD - ČEVAK A.S.</li> <li> STÁVAJÍCÍ VODOVOD - PŘÍPOJKA - ČEVAK A.S.</li> <li> STÁVAJÍCÍ KANALIZACE - ČEVAK A.S.</li> </ul> | <ul style="list-style-type: none"> <li> STÁVAJÍCÍ KANALIZACE - PŘÍPOJKA SPLAŠKOVÁ - ČEVAK A.S.</li> <li> STÁVAJÍCÍ KANALIZACE - PŘÍPOJKA DEŠŤOVÁ - ČEVAK A.S.</li> <li> STÁVAJÍCÍ PODZEMNÍ NTL PLYNOVODU - EON, S.R.O.</li> <li> STÁVAJÍCÍ PODZEMNÍ NTL PLYNOVODU - PŘÍPOJKA - EON, S.R.O.</li> <li> STÁVAJÍCÍ PODZEMNÍ VEDENÍ VN - EON, S.R.O.</li> <li> STÁVAJÍCÍ PODZEMNÍ VEDENÍ NN - EON, S.R.O.</li> <li> NOVÉ PŘÍPOJENÍ ZE STÁVAJÍCÍ PŘÍPOJKY ELEKTRO</li> <li> NOVÉ PŘÍPOJENÍ SPLAŠKOVÉ A DEŠŤOVÉ KANALIZACE NA STÁVAJÍCÍ PŘÍPOJKY</li> <li> NOVÉ PŘÍPOJENÍ TELEKOMUNIKAČNÍ SÍŤE</li> </ul> |
|--|---|

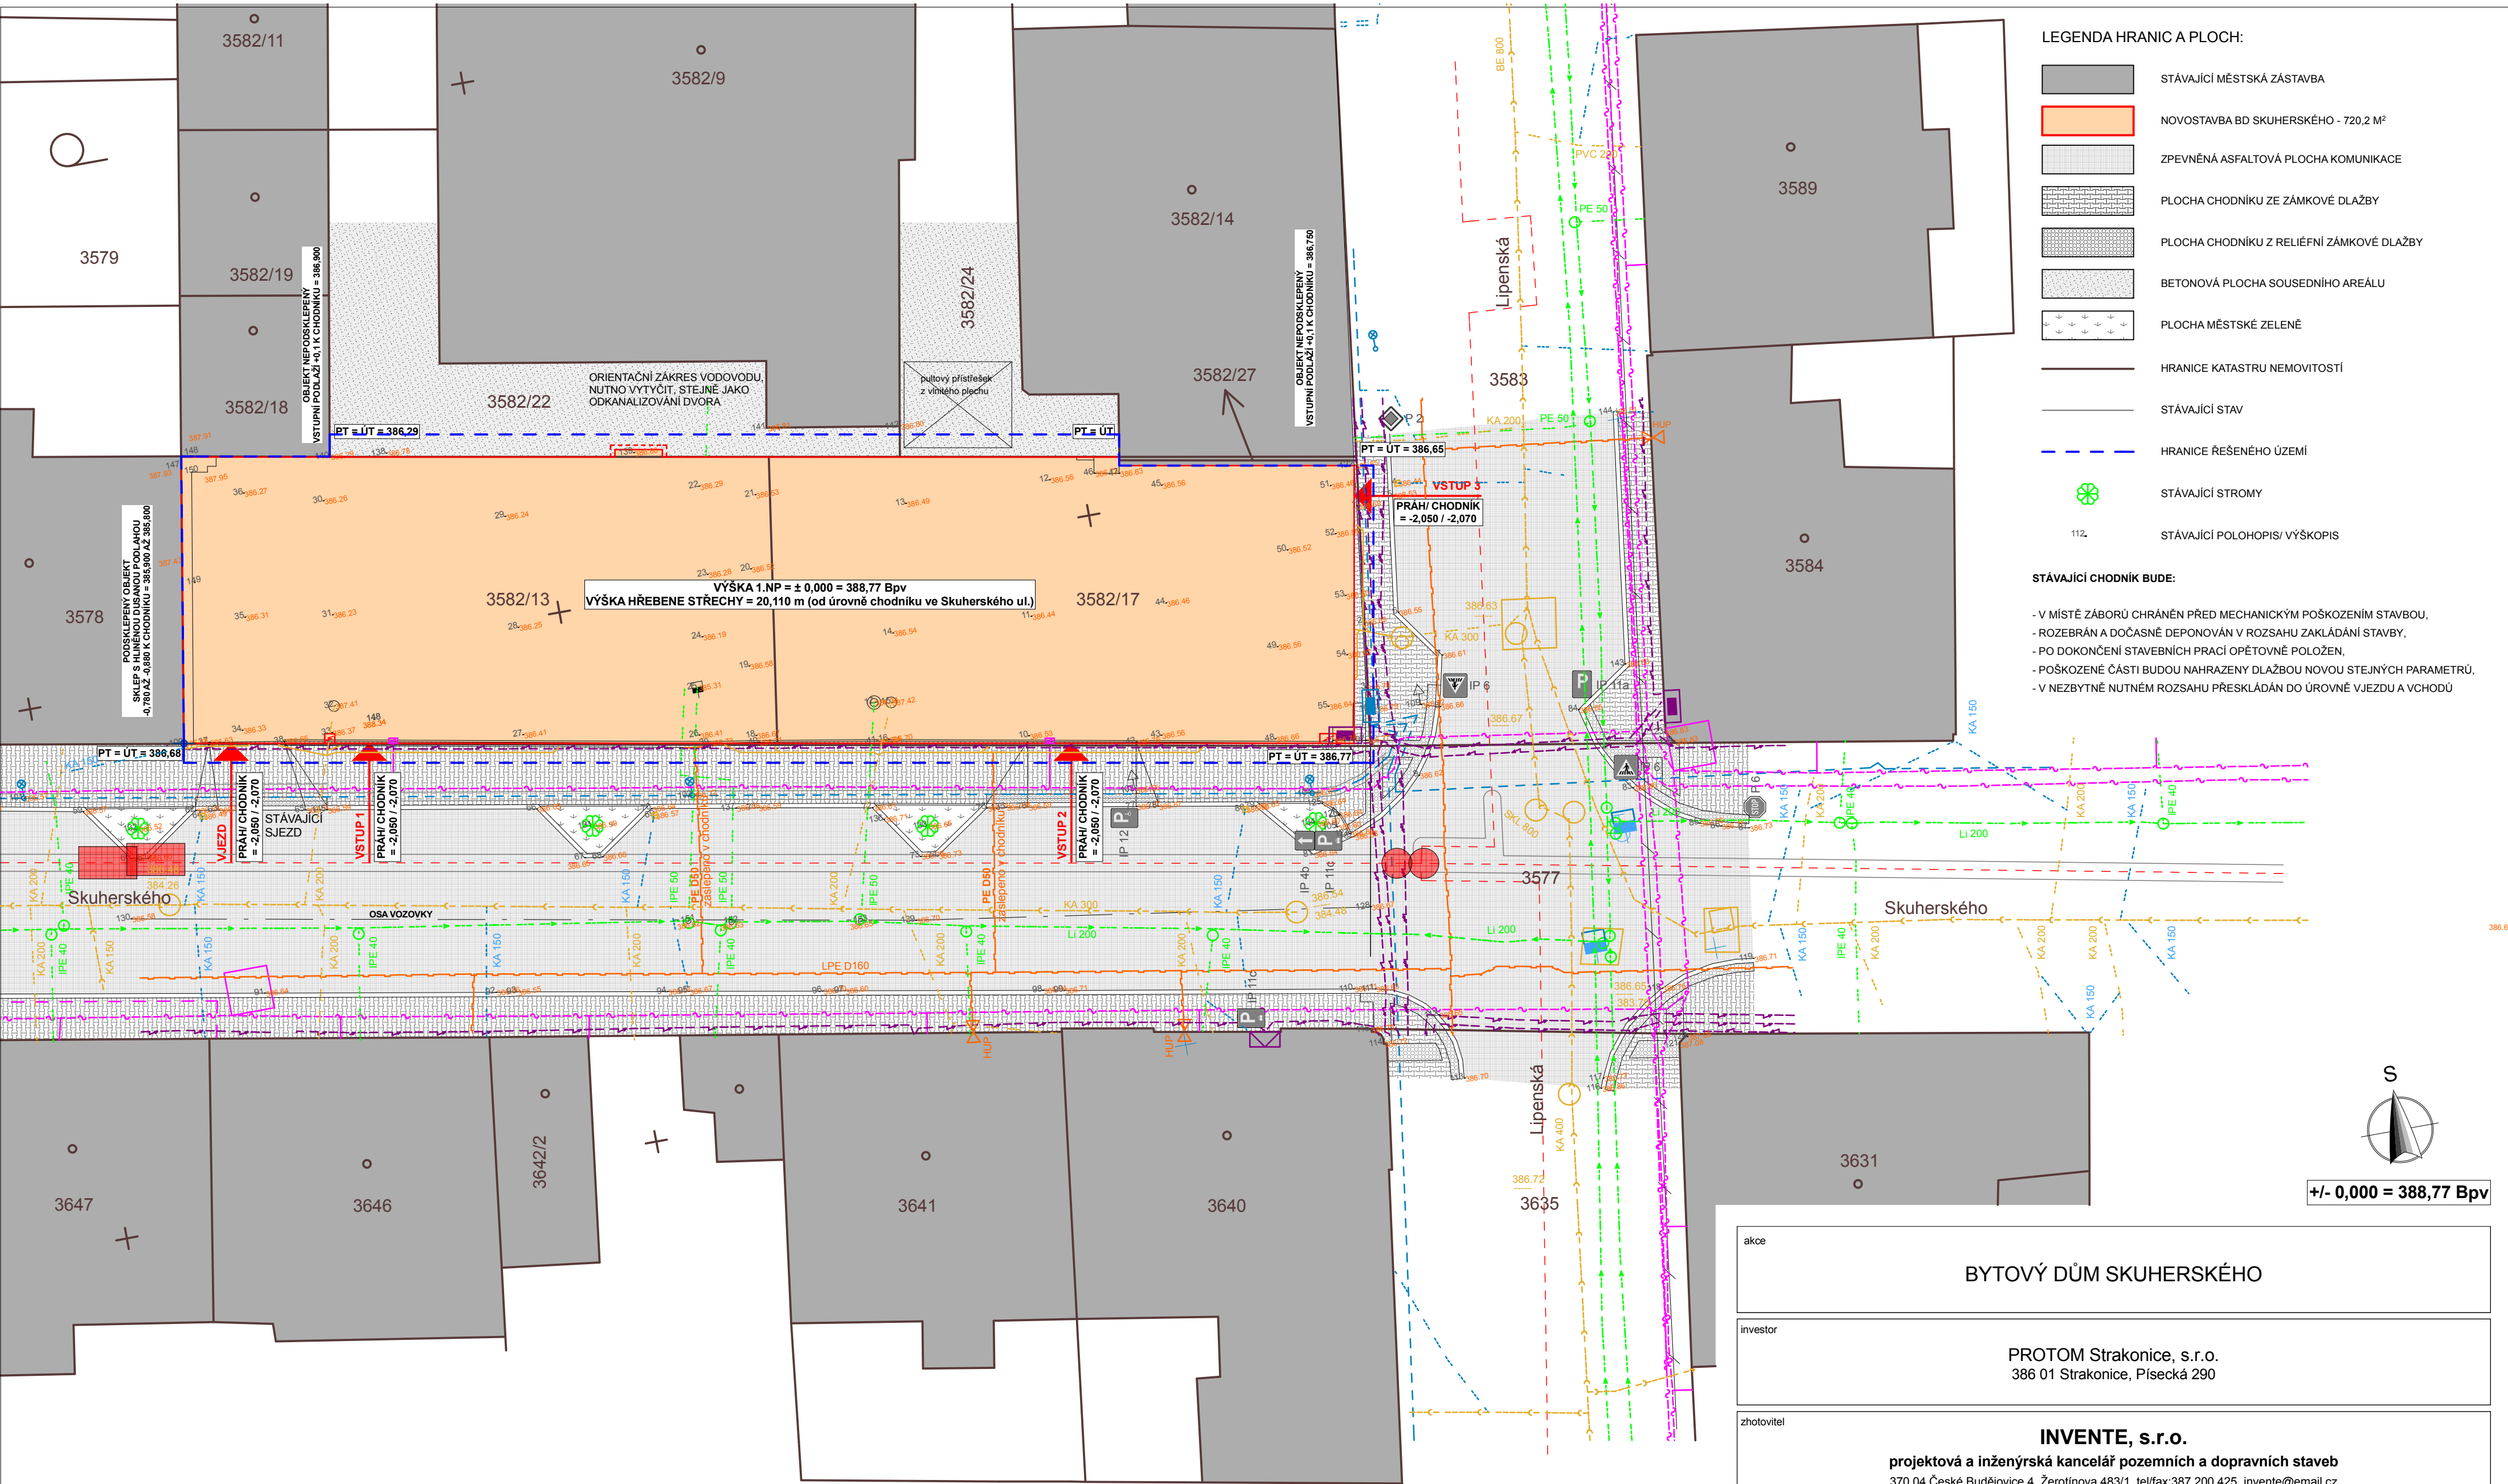

3579

3578

3582/11  
3582/19  
3582/18

3582/22  
3582/13

3582/9  
3582/24

3582/17

3582/14  
3582/27

3583

3589  
3584

3577

